


SCHETSONTWERP PROJECTGEBIED NATUURBEGRAAFPLAATS:

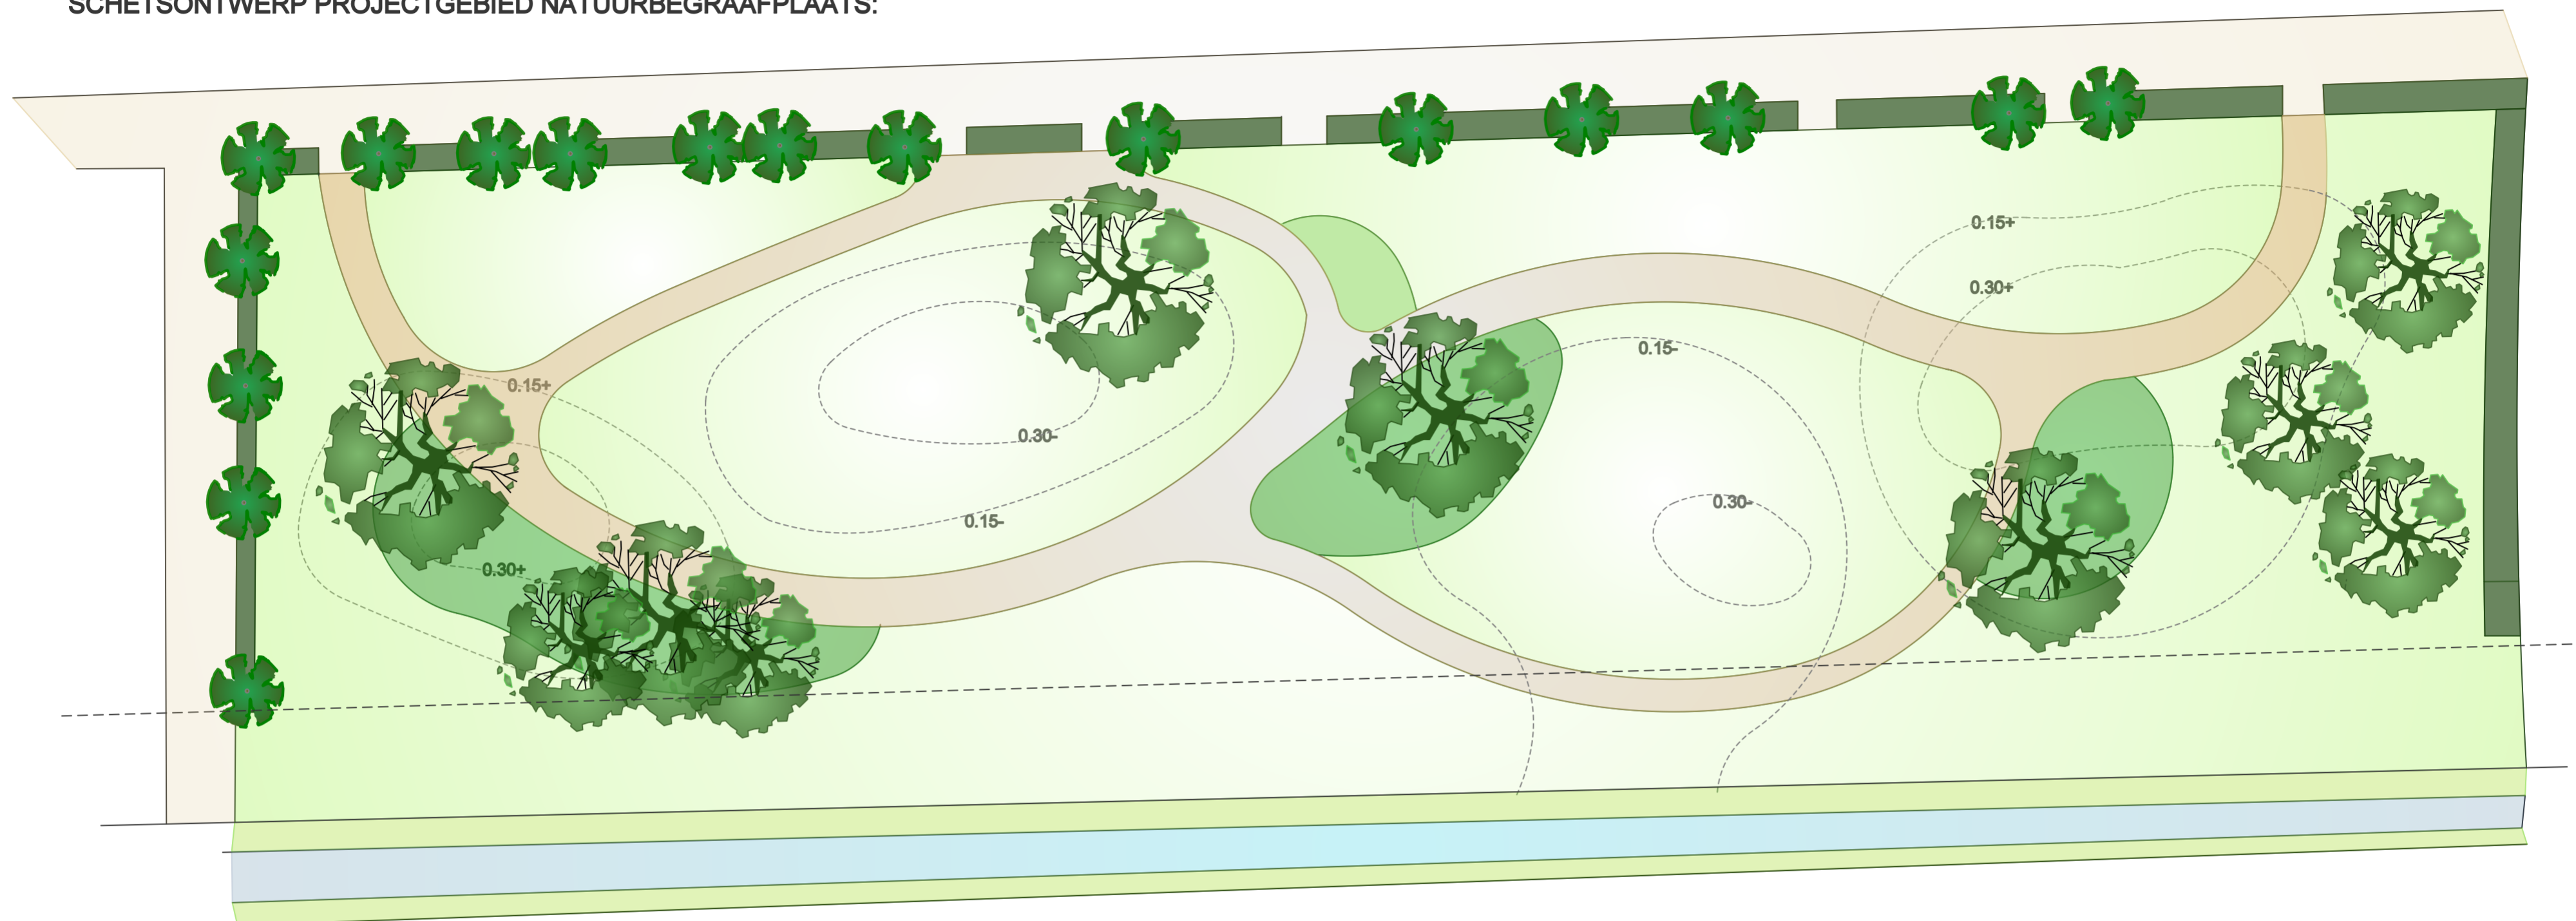

LIGGING PROJECTGEBIED OP BEGRAAFPLAATS:



schaal 1:1000

LEGENDA

-  PADEN (HALFVERHARDING)
-  GRAS, KRUIDEN EN BLOEMRIJKE VEGETATIE
-  BEPLANTING (HOOGTE: MAXIMAAL 1,5 METER)
-  BESTAANDE HAGEN EN BOMEN
-  NIEUW TE PLANTEN BOOM
-  SLOOT
-  HOOGTELIJNEN OM LICHTE GLOOIING IN GEBIED AAN TE BRENGEN
-  BEPLANTING (HOGER DAN 1,5 METER)
-  LIJN TEN BEHOEVE VAN RUIMTE NODIG VOOR SLOOTONDERHOUD WATERSCHAP

opdrachtgever	Begraafplaats IJsselmonde	onderdeel	Schetsontwerp
project	Naturbegraafplaats	schaal	1:150
adres	Benedenrijweg 489 Rotterdam	datum	11-12-2024
		formaat	A2
		tek.nr.	24R30
		getekend	Aly
		blad	1
		ra	-
		rb	-

